


COMUNE DI CAVEZZO
PROGETTO DI RIQUALIFICAZIONE DI PIAZZA FRATELLI CERVI

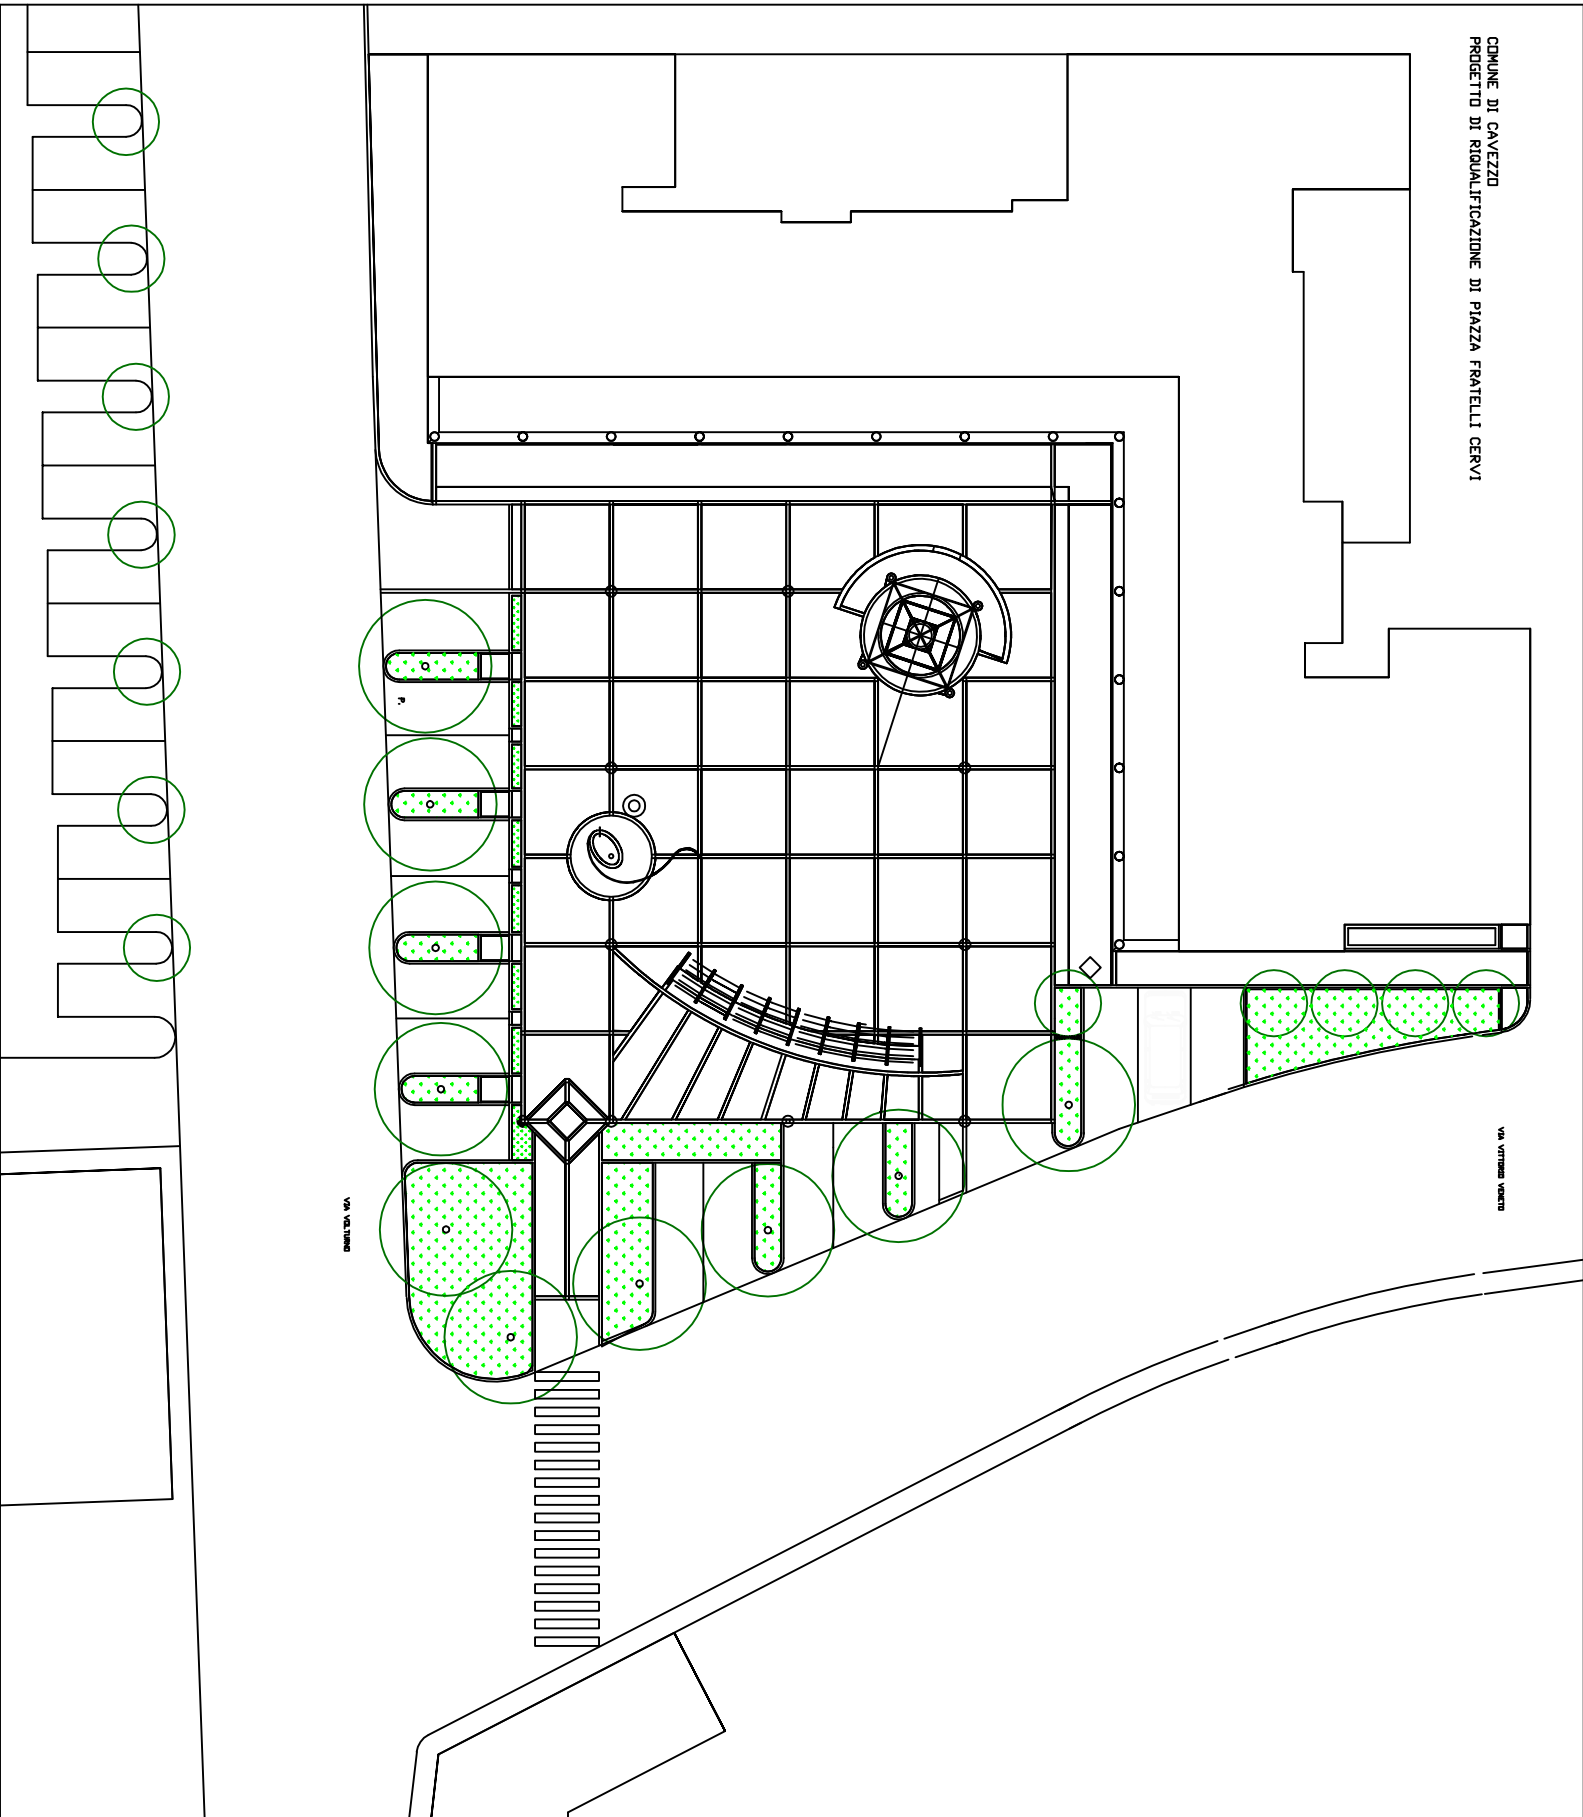

VIA VATTIMO

VIA VITTORIO VARENI

VIA VATTIMO