



SEZIONE E PARTICOLARI FRESATURA

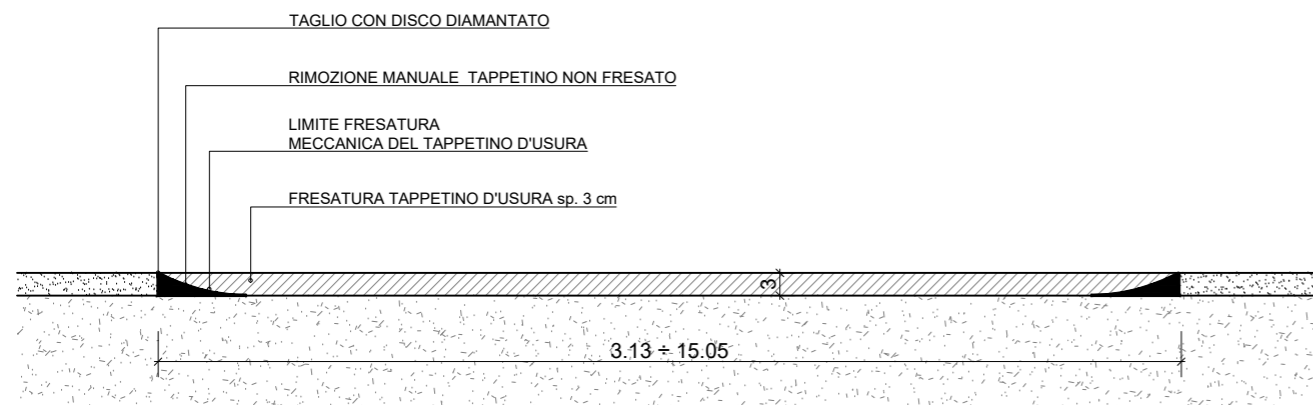

SEZIONE E PARTICOLARI STRATO D'USURA

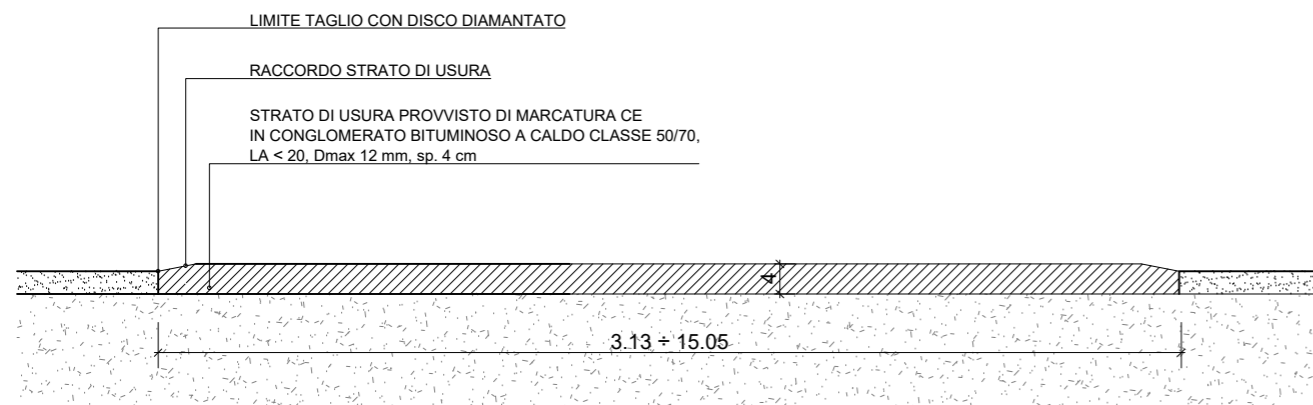

COMUNE di CAVEZZO

Provincia di Modena

Servizio Lavori Pubblici - Patrimonio

PROGETTO ESECUTIVO

(ai sensi dell'art. 23 comma 8 ed art.33 del DPR 207/2010)

“LAVORI DI MANUTENZIONE STRAORDINARIA E MESSA IN SICUREZZA DI VIA PIOPPA”

CUP - J47H21001400001

Elaborato: B.3.09

"SEZIONI E PARTICOLARI COSTRUTTIVI"

scala 1:10

Cavezzo, luglio 2021

Progettista:
Ing. Flavio TARTERO

Responsabile Unico del Procedimento
Ing. Teresa LOPEZ

| REV. | DATA | DESCRIZIONE | REDATTO | VERIFICATO |
|------|------------|--------------------|---------------------|-------------------|
| 0 | 08.07.2021 | Progetto Esecutivo | Ing. Flavio TARTERO | Ing. Teresa LOPEZ |
| | | | | |
| | | | | |
| | | | | |